

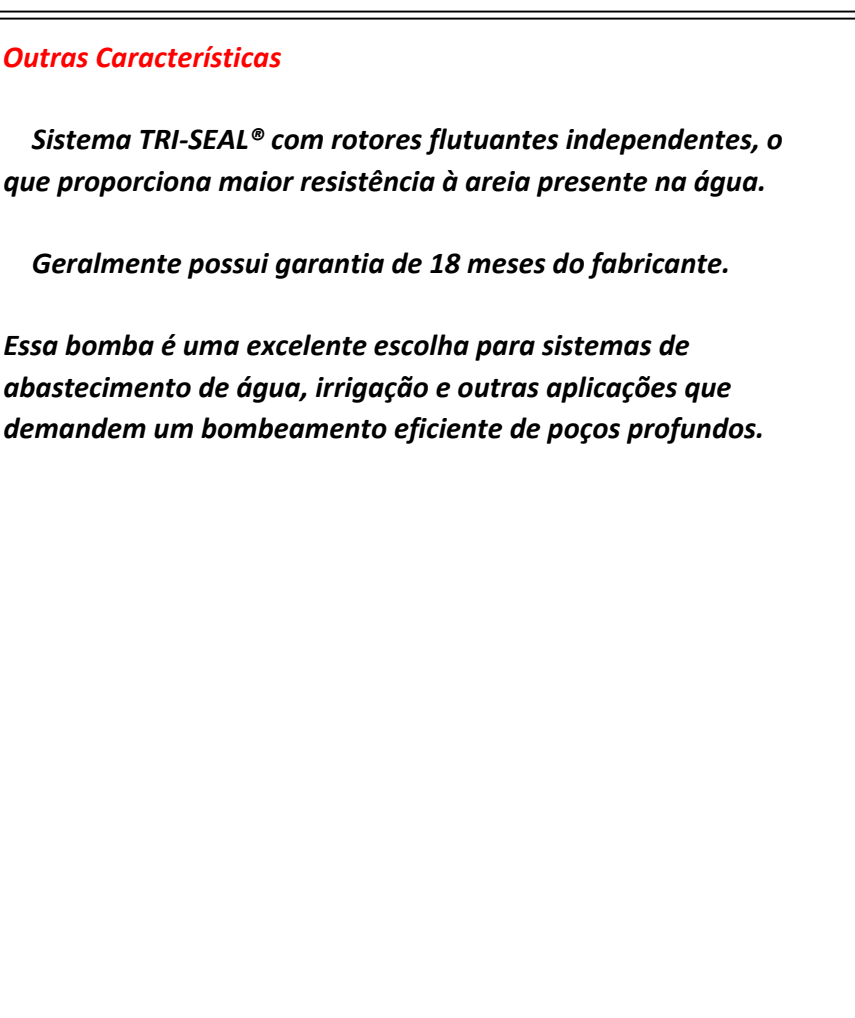
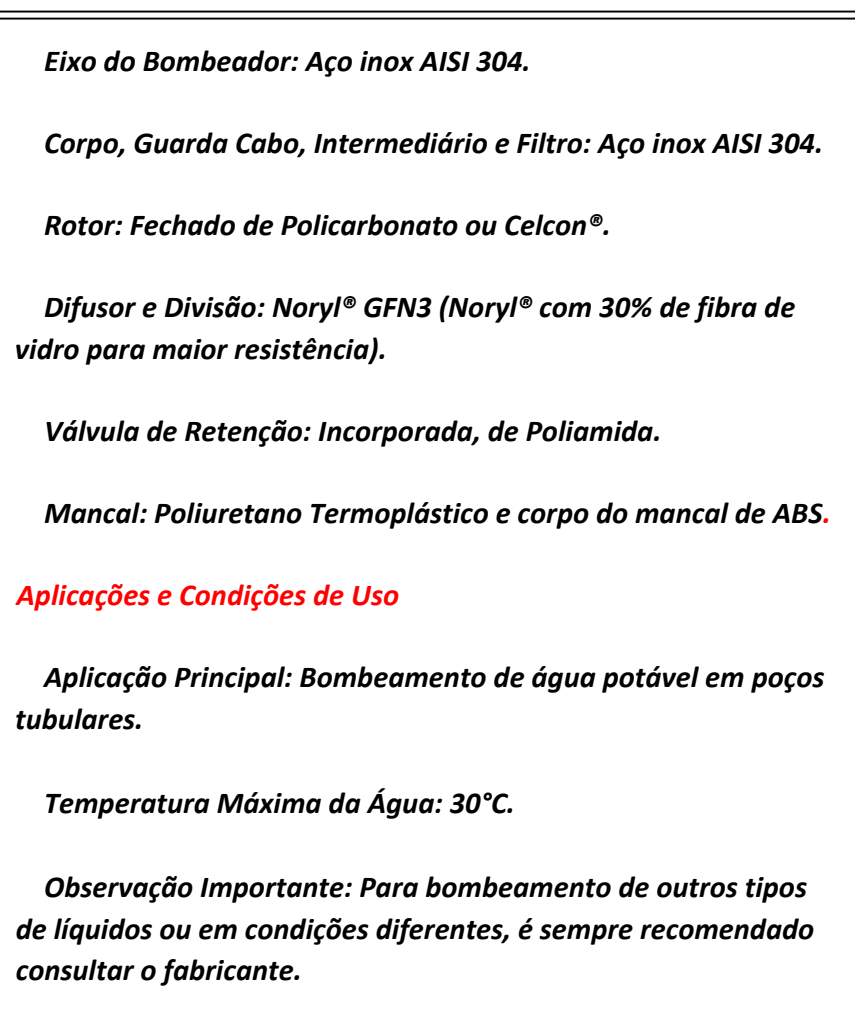
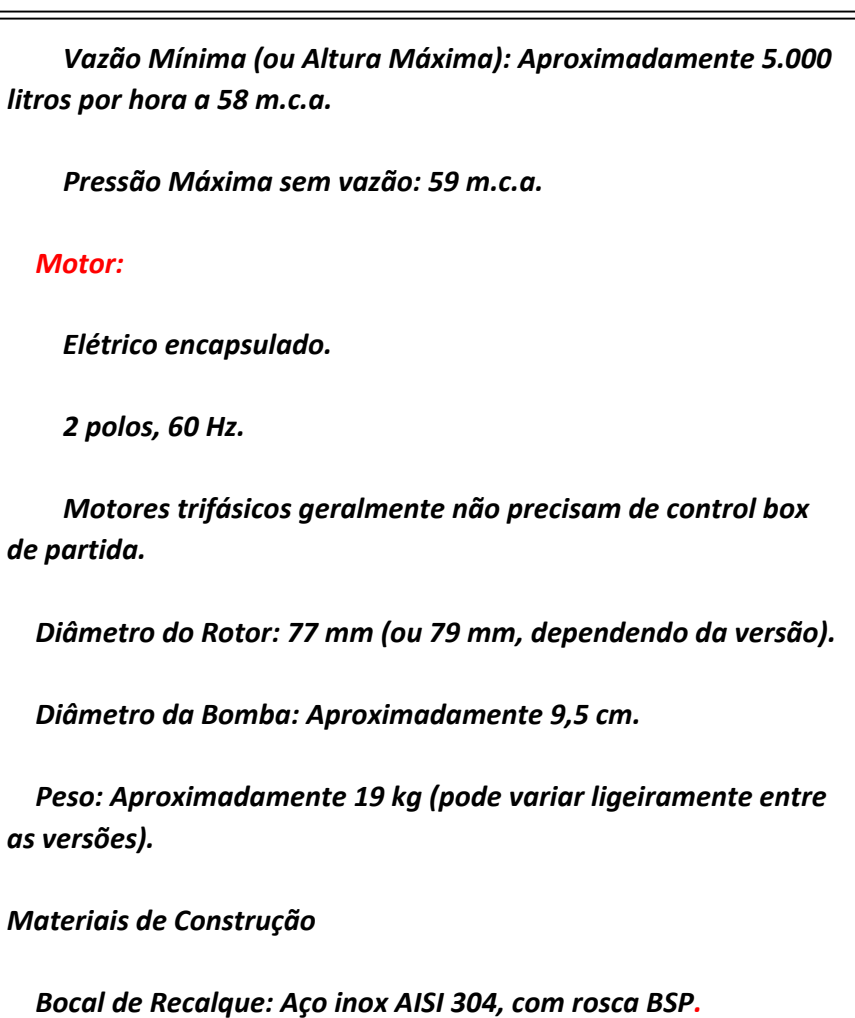
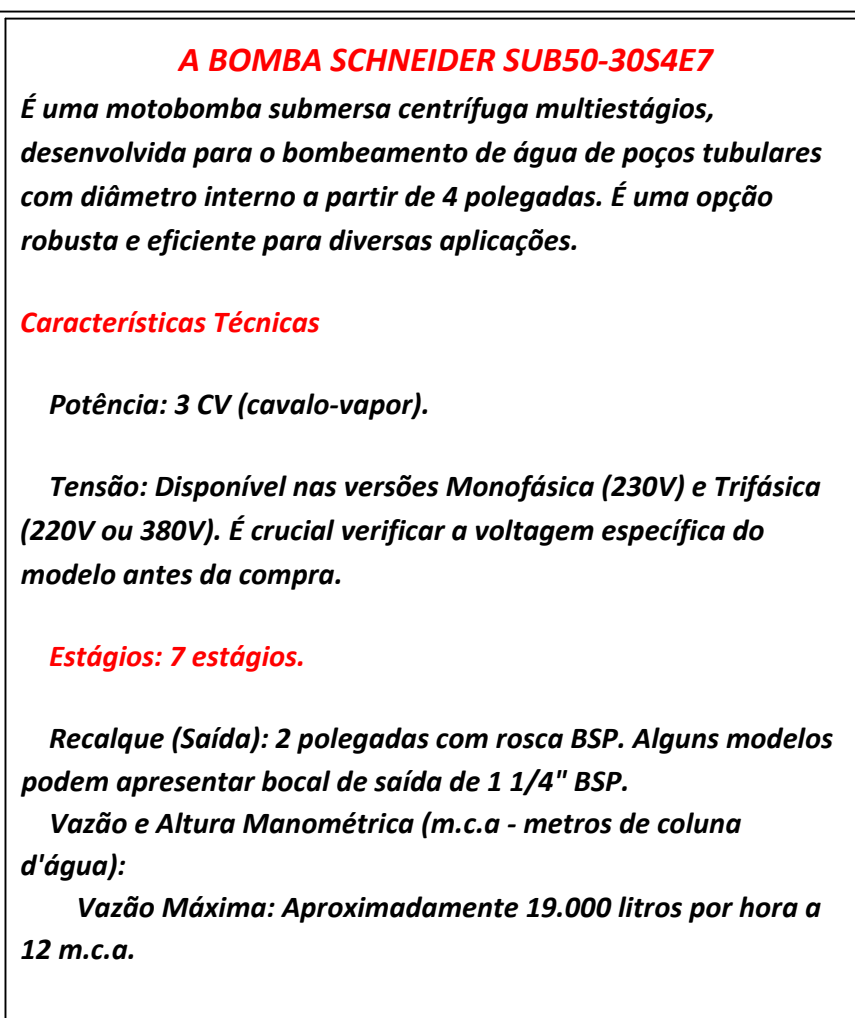
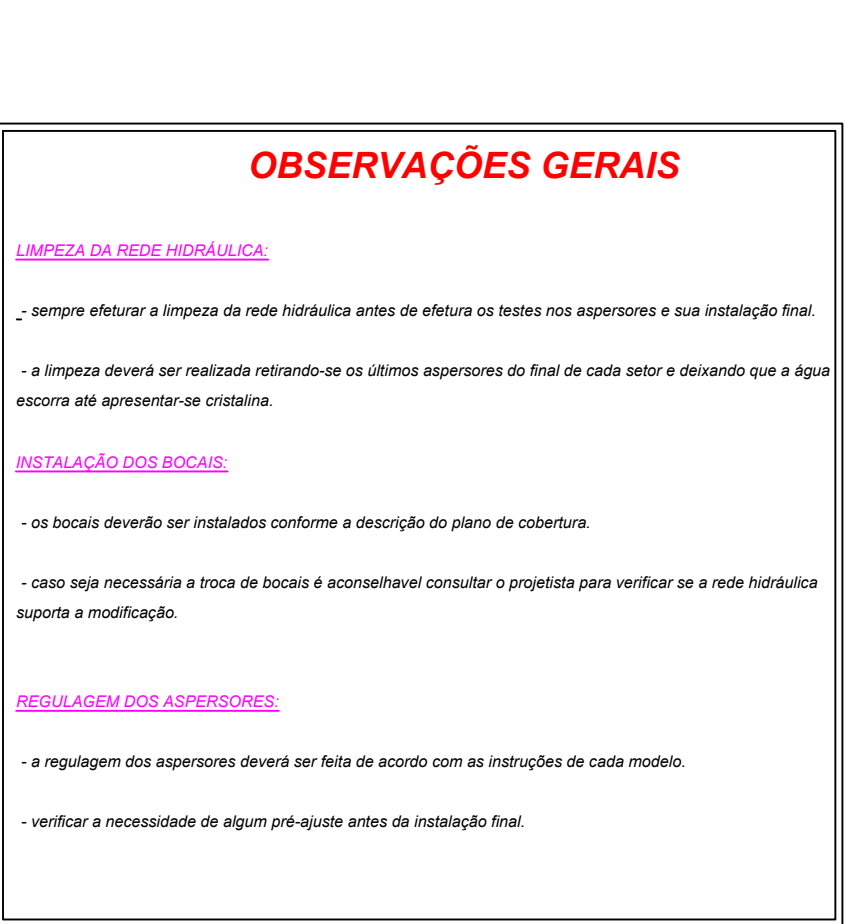
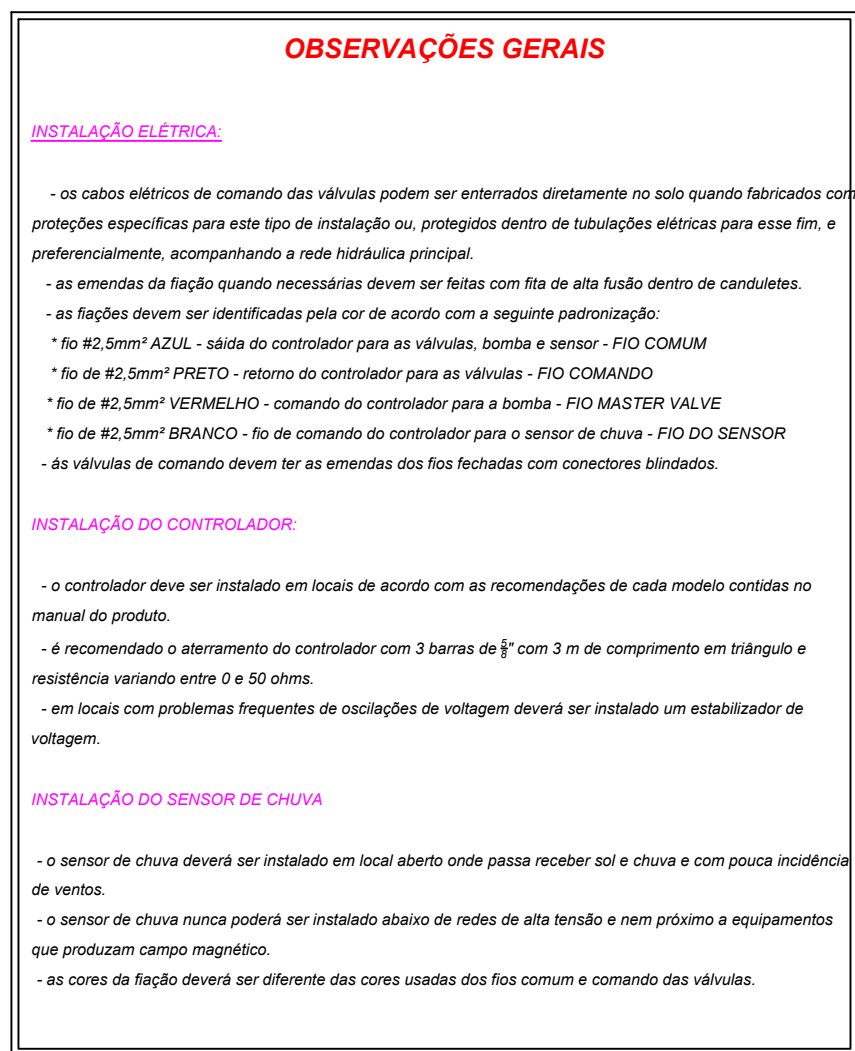
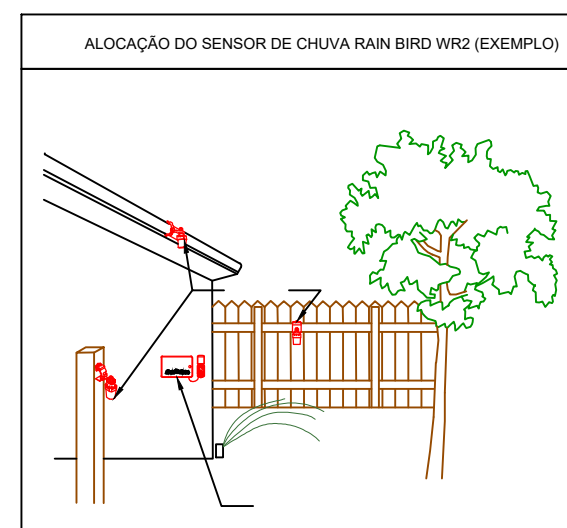
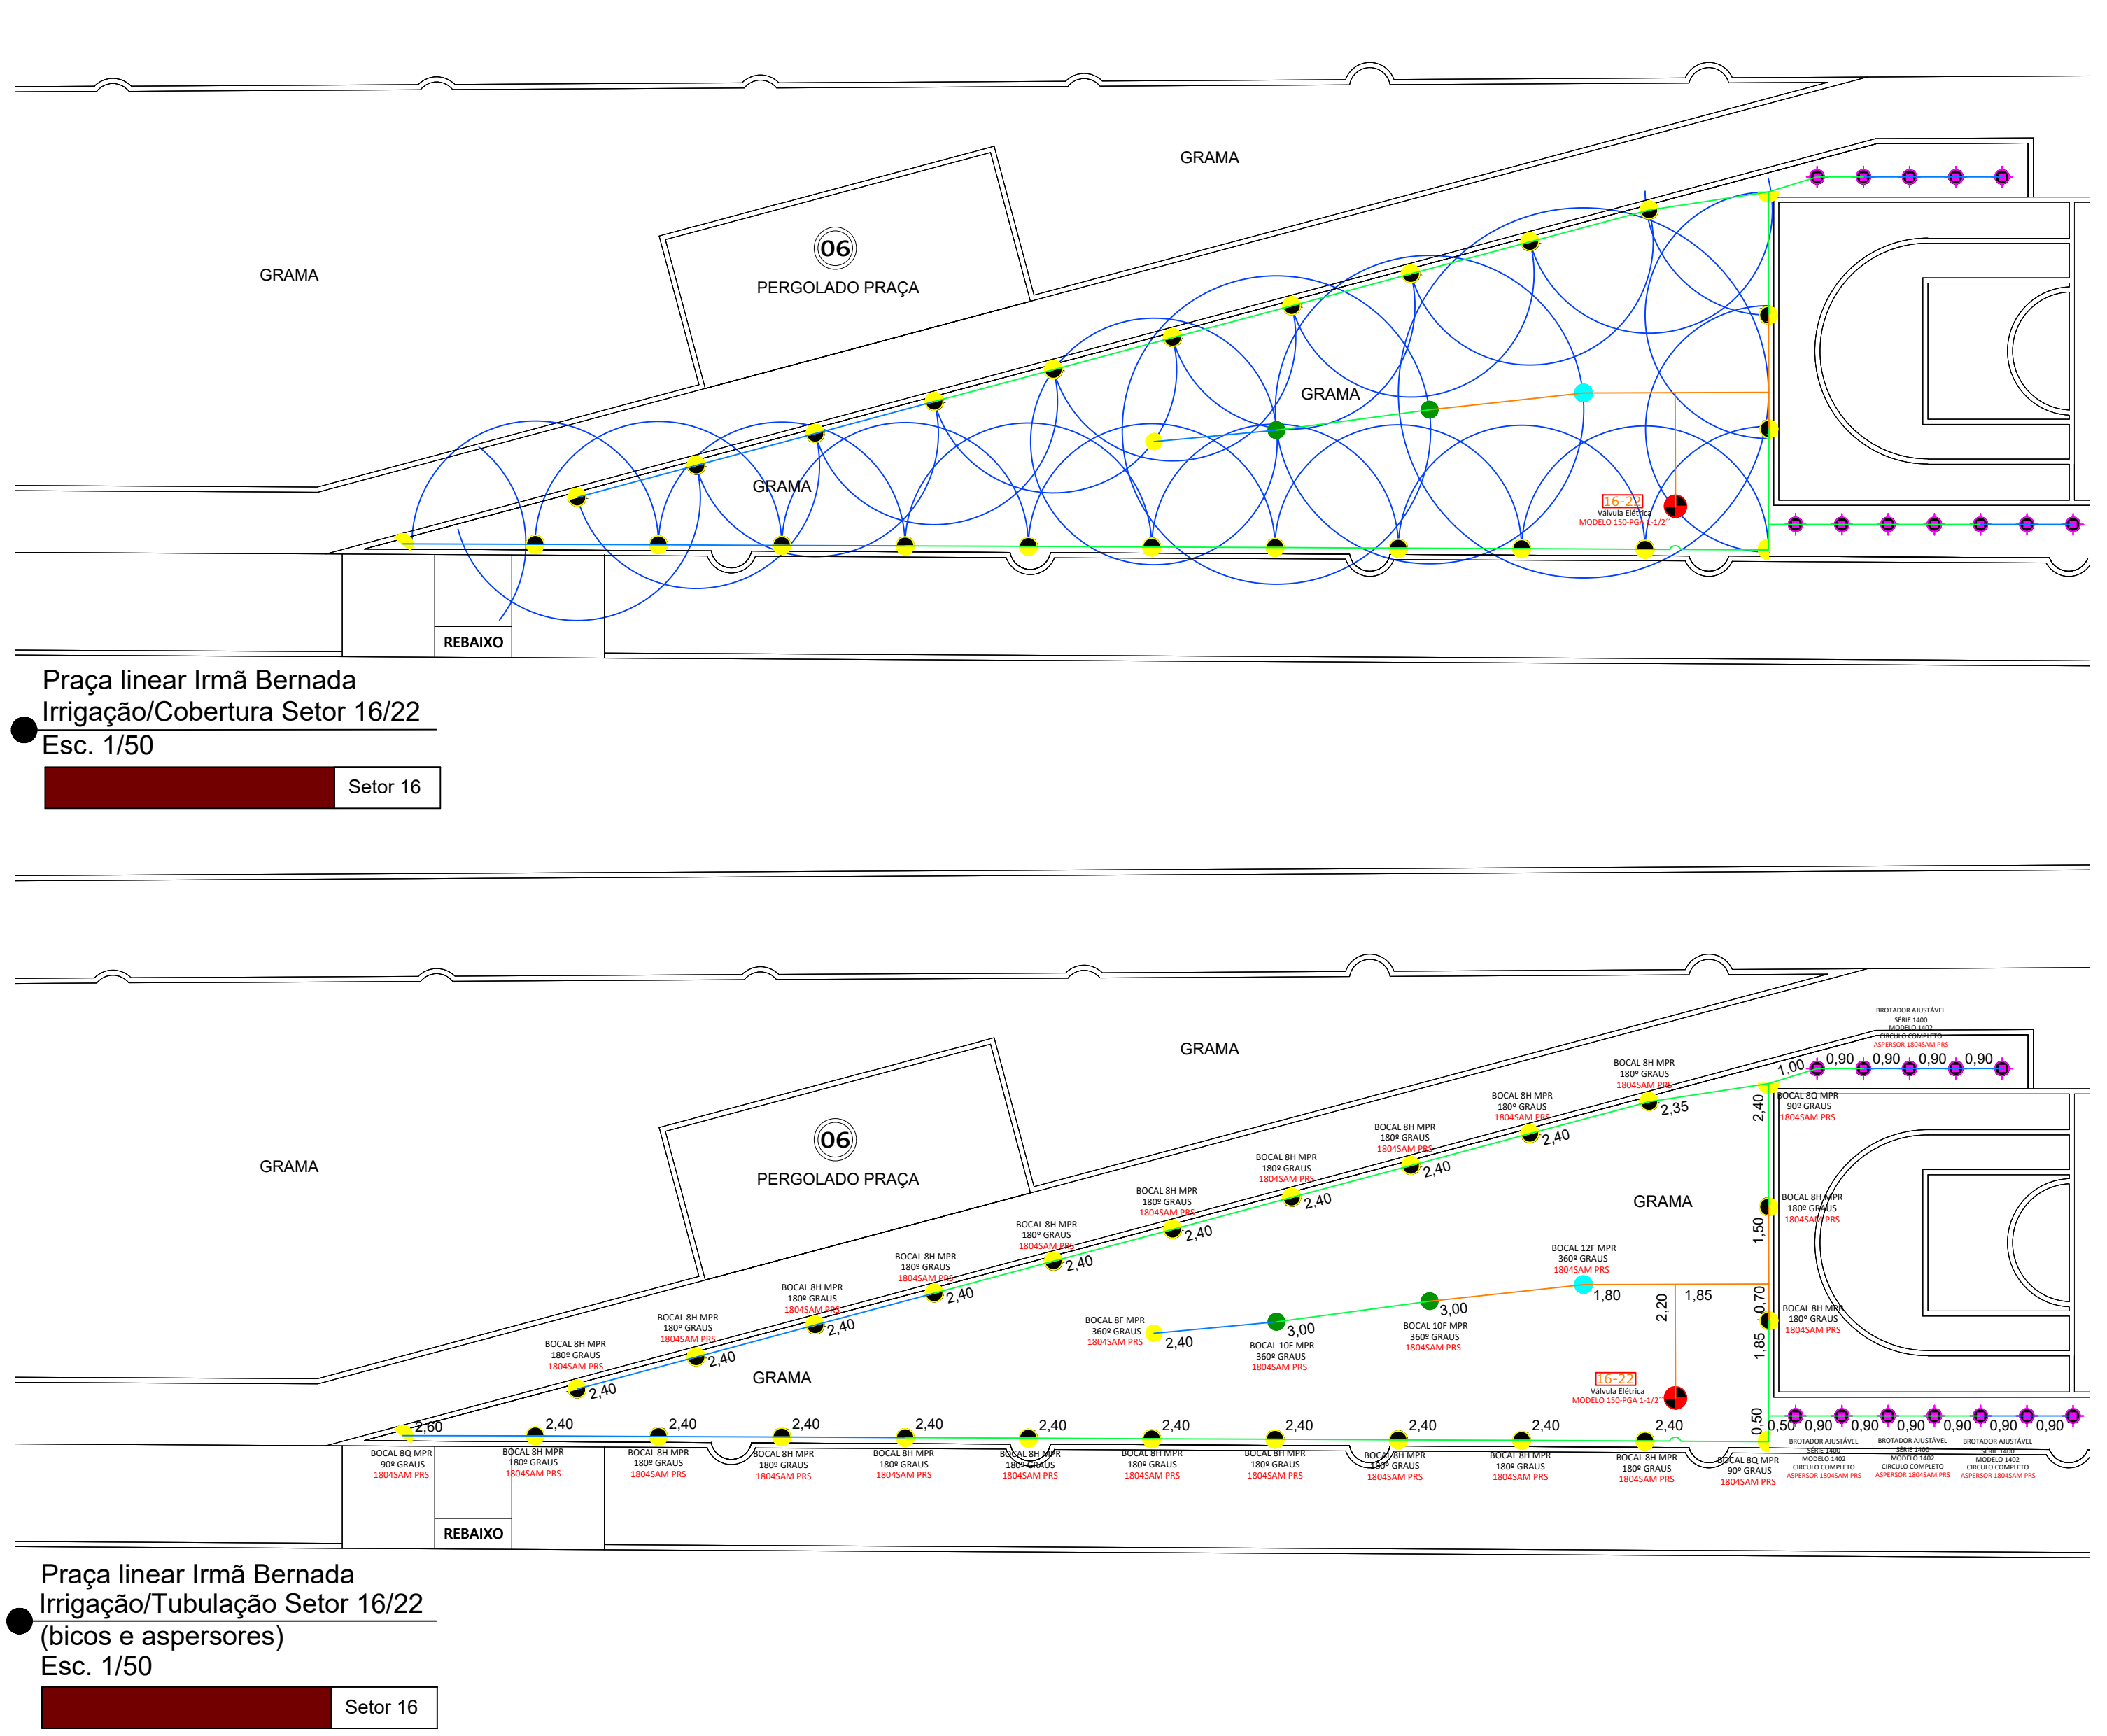
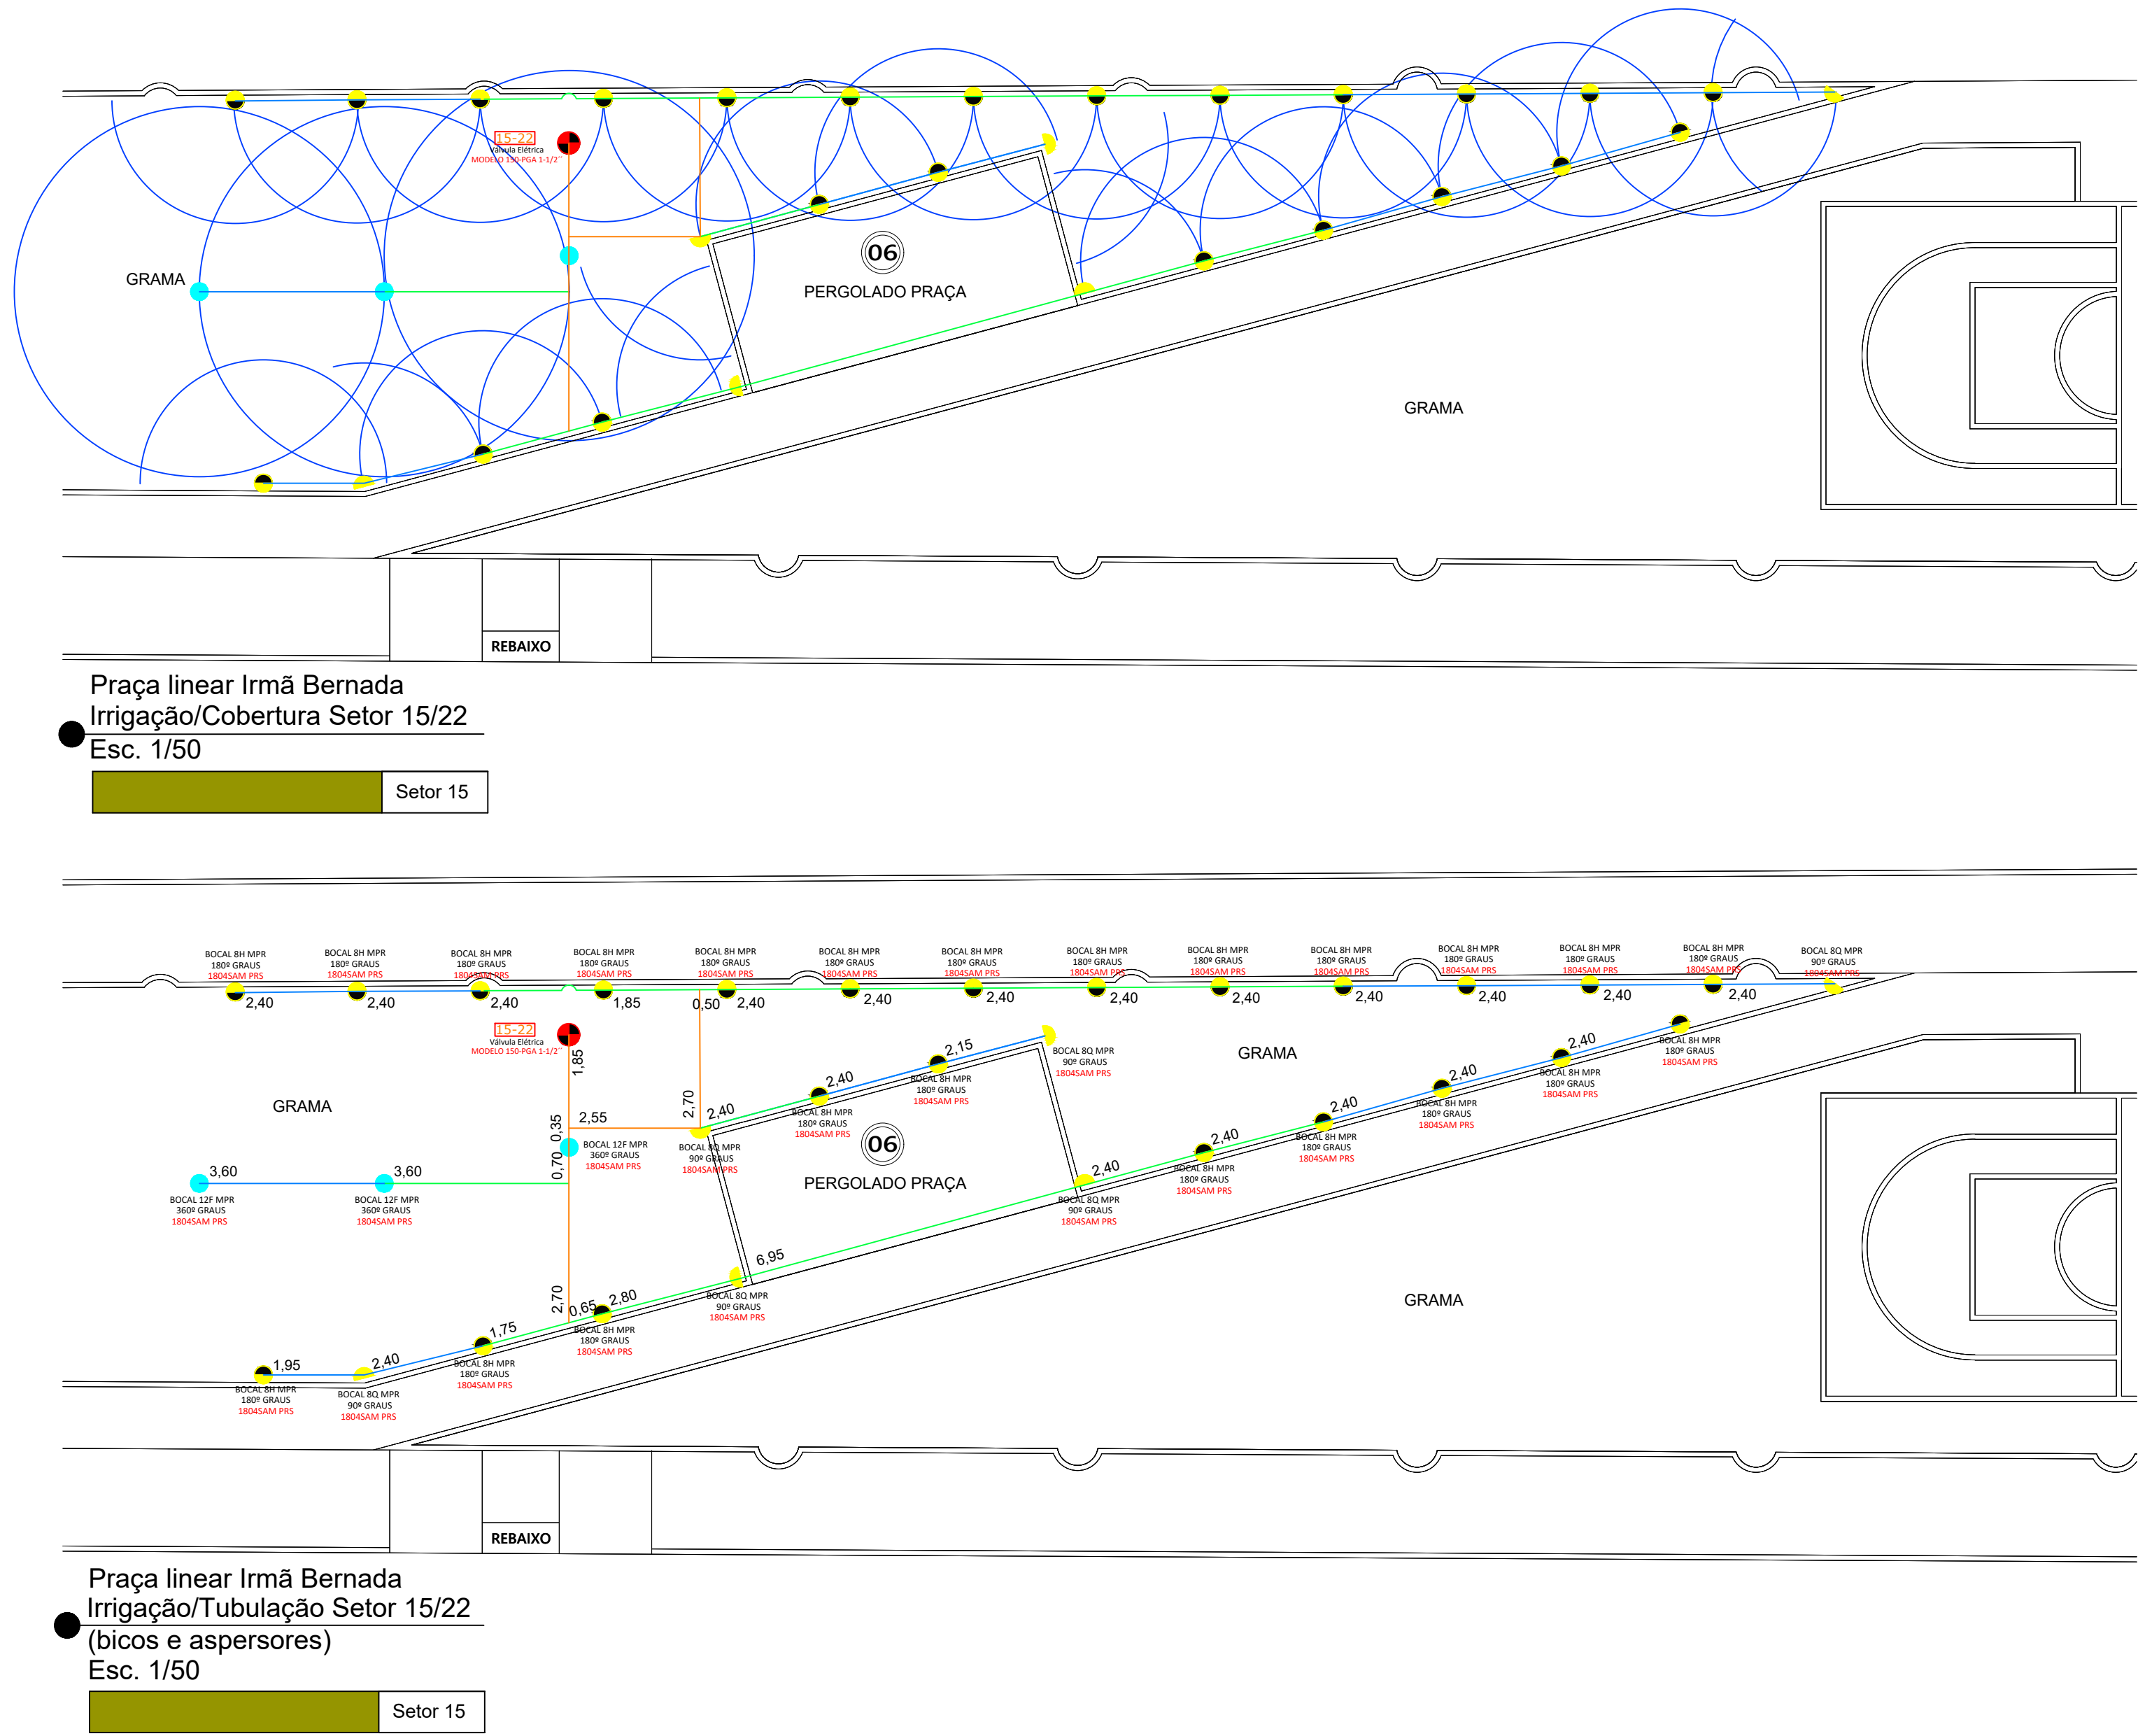


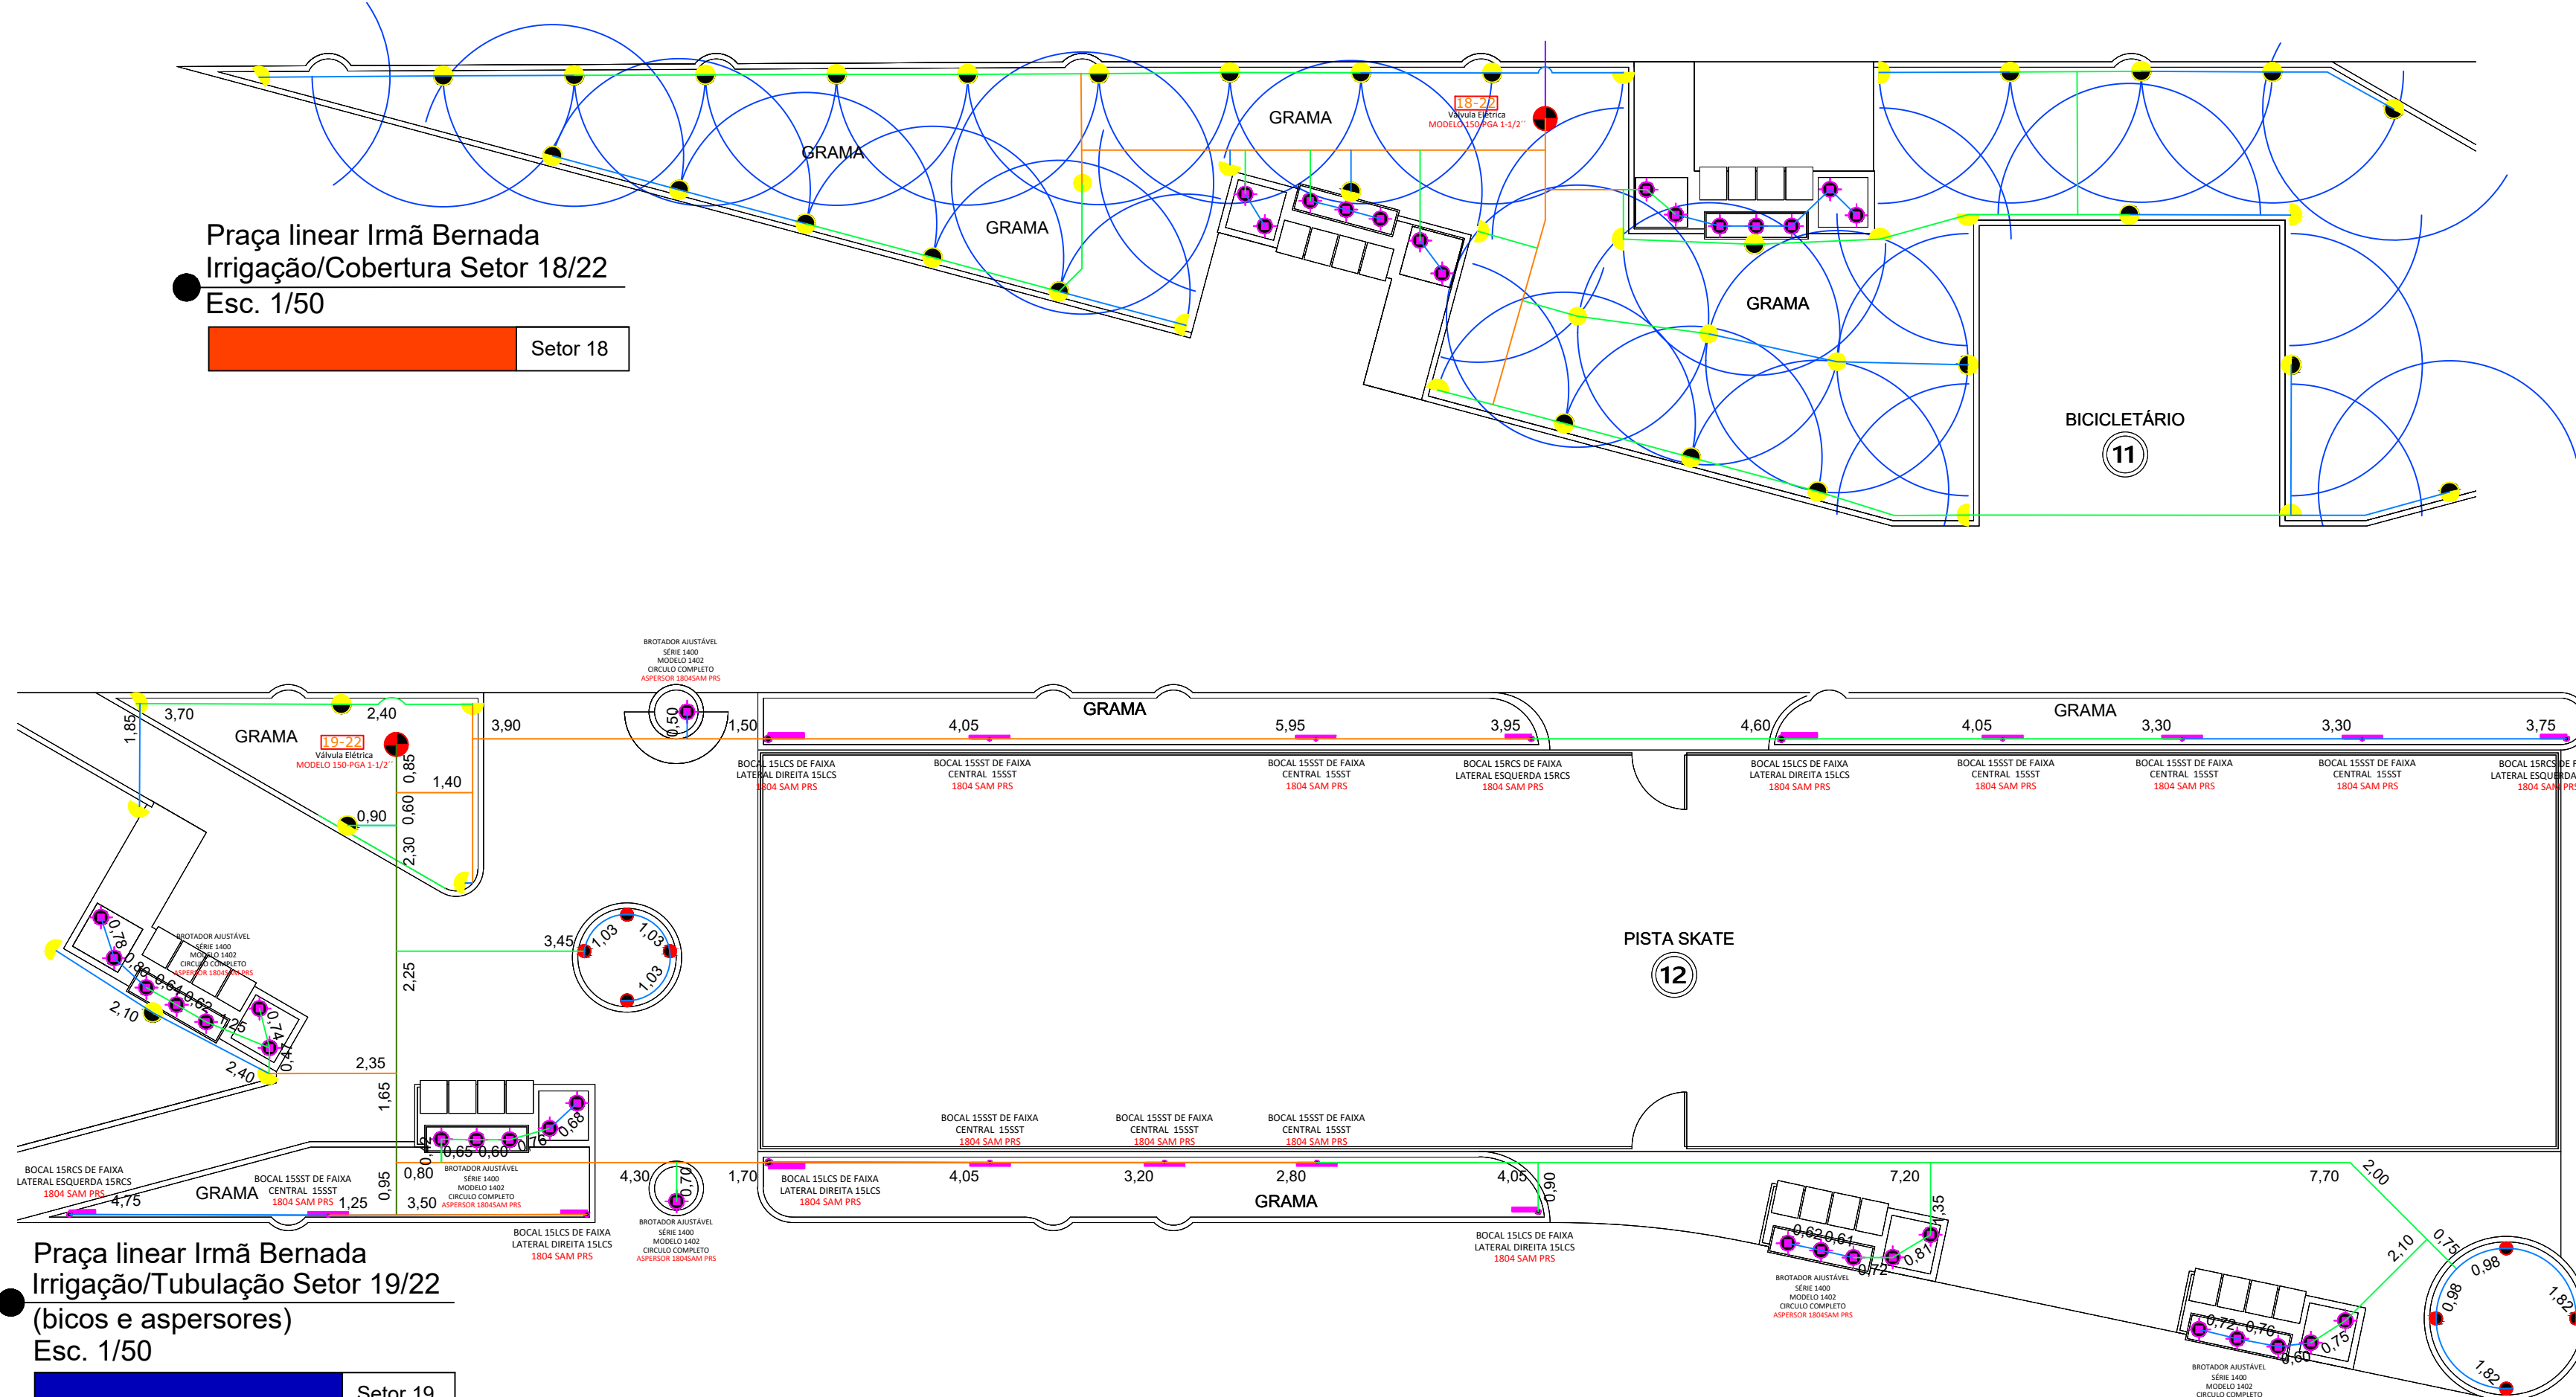

Legenda Irrigação setores		Área (sq m)	Legenda Irrigação setores		Área (sq m)
	Setor 01	138,65m²		Setor 12	128,80m²
	Setor 02	100,65m²		Setor 13	110,00m²
	Setor 03	88,30m²		Setor 14	104,55m²
	Setor 04	108,00m²		Setor 15	125,80m²
	Setor 05	106,25m²		Setor 16	114,50m²
	Setor 06	107,45m²		Setor 17	119,50m²
	Setor 07	106,75m²		Setor 18	162,20m²
	Setor 08	124,75m²		Setor 19	86,75m²
	Setor 09	135,30m²		Setor 20	160,70m²
	Setor 10	180,20m²		Setor 21	160,20m²
	Setor 11	131,35m²		Setor 22	166,10m²
Total 2.773,35m²					

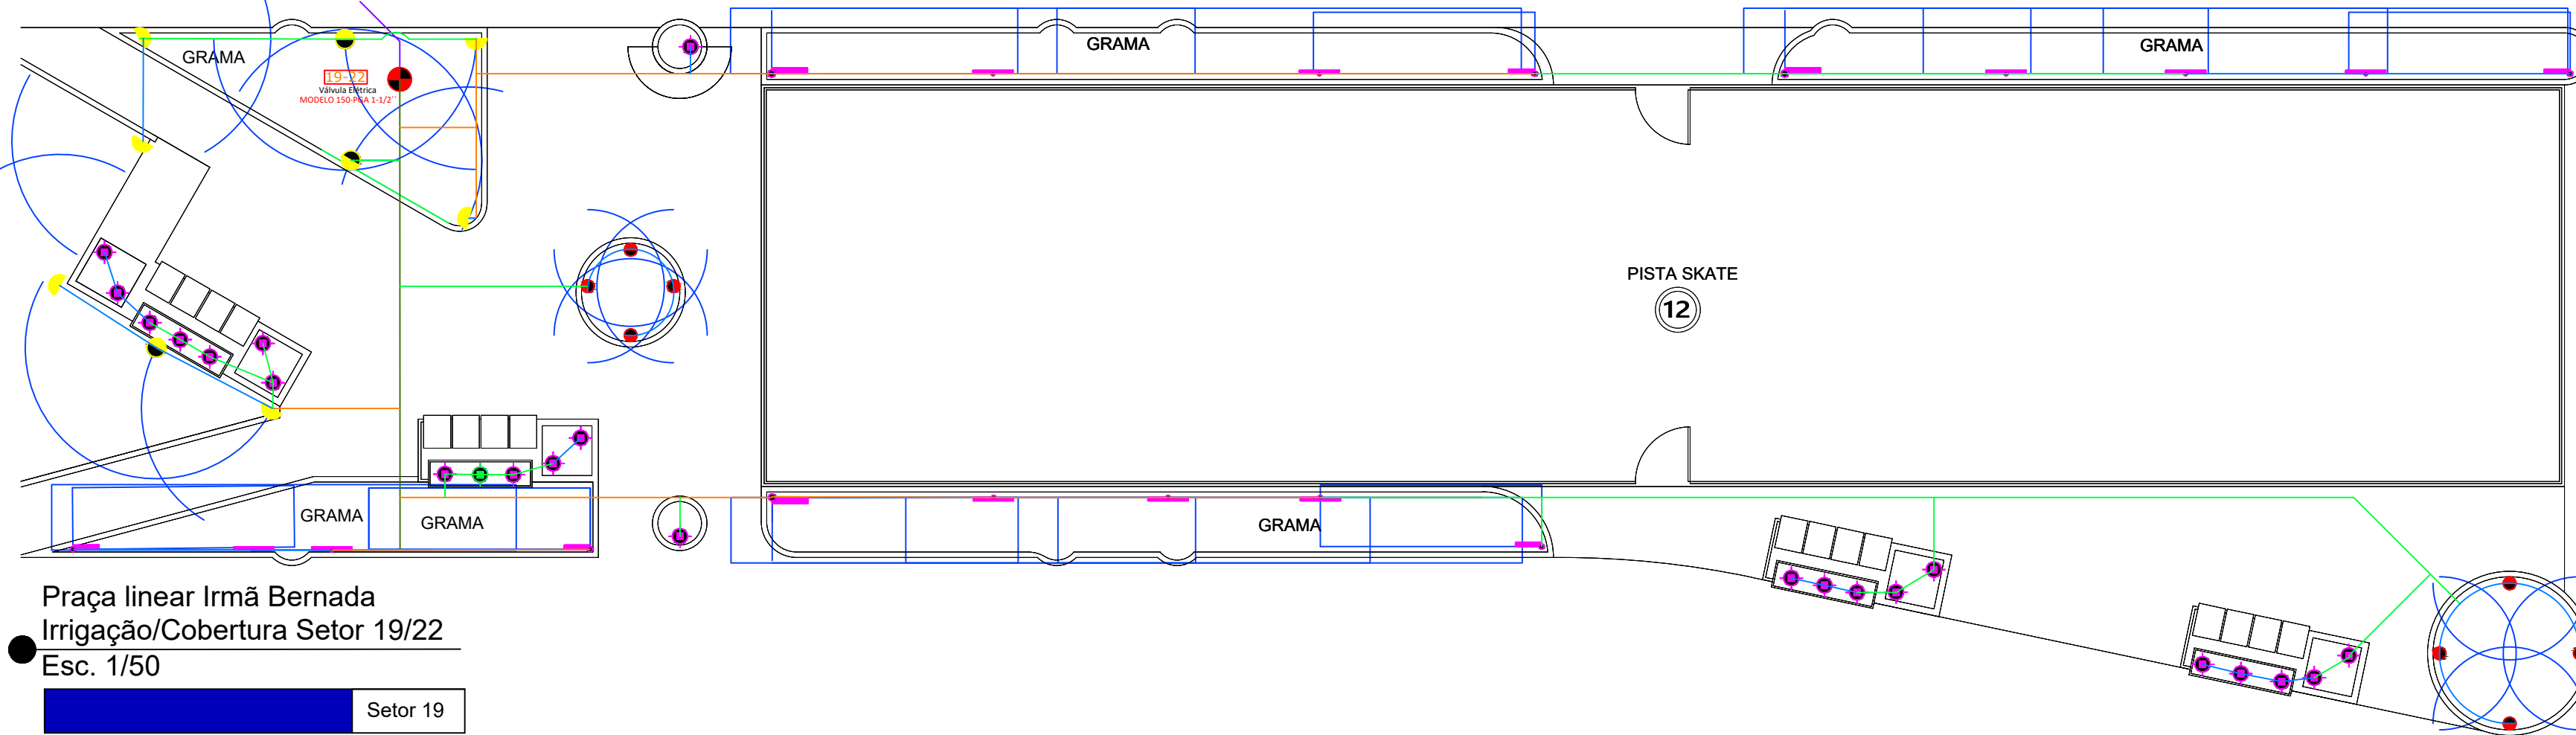

Especificações dos cabos elétricos		
Símbolo	Descrição	Quantidade
	Cabo Comum Cobre 750v Flex 1,5mm Azul	1.000,00 mts
	Cabo Comando Cobre 750v Flex 1,5mm Preto	3.300,00 mts
	Cabo PP 450/550v Cobre Flex 3x2,50mm² Preto	40,00 mts
	Cabo Comando Sensor de Chuva 1,5mm - Branco	20,00 mts
	Eletroduto tigre 25mm (Rolo contém 50m)	700,00 mts
	Eletroduto tigre 32mm (Rolo contém 50m)	200,00 mts
	Eletroduto tigre 50mm (Rolo contém 50m)	100,00 mts
	Caixa plástica para passagem de cabeamento Rainbird 6" ou 7"	50 unidades

CARIMBOS E APROVAÇÕES:

SECRETARIA
MUNICIPAL DE
INFRAESTRUTURA



**SECRETARIA DE
DESENVOLVIMENTO
E PLANEJAMENTO**



PROJETO:

COMPLEMENTAR - IRRIGAÇÃO PRAÇA IRMÃ BERNARDA

OBRA:

CONSTRUÇÃO DA PRAÇA LINHA D'ÁGUA BERNARDA

ENDEREÇO: AVENIDA SÔNIA BERNARDE E AVENIDA REZENDE

NÚCLEO HABITACIONAL: CONJUNTO SÃO JOSÉ (JARDIM TROPICAL RONDONÓPOLIS - HT)

RESPONSÁVEL TÉCNICO PELO PROJETO

LAURE BRAG DO NASCIMENTO FILHO

(ENFERMEIRO CIVIL - CREA/RN 0001670-0)

RESPONSÁVEL TÉCNICO PELA EXECUÇÃO

NÚMERO DA ART/RT:

QUADRO DE ÁREAS

ÁREA DO TERRENO	5.763,69m²	ÁREA IRRIGADA SETOR 2014	140,70m²
ÁREA IRRIGADA SETOR 2012	138,00m²	ÁREA IRRIGADA SETOR 2016	186,25m²
ÁREA IRRIGADA SETOR 2022	100,50m²	ÁREA IRRIGADA SETOR 2018	186,10m²
ÁREA IRRIGADA SETOR 2032	126,27m²	ÁREA IRRIGADA TOTAL	2.773,76m²
ÁREA IRRIGADA SETOR 2042	110,40m²		
ÁREA IRRIGADA SETOR 2052	108,29m²		
ÁREA IRRIGADA SETOR 2062	107,46m²		
ÁREA IRRIGADA SETOR 2072	109,70m²		
ÁREA IRRIGADA SETOR 2082	124,79m²		
ÁREA IRRIGADA SETOR 2092	120,37m²		
ÁREA IRRIGADA SETOR 2102	137,45m²		
ÁREA IRRIGADA SETOR 2112	128,49m²		
ÁREA IRRIGADA SETOR 2122	133,02m²		
ÁREA IRRIGADA SETOR 2132	144,60m²		
ÁREA IRRIGADA SETOR 2142	119,89m²		
ÁREA IRRIGADA SETOR 2152	114,79m²		
ÁREA IRRIGADA SETOR 2162	120,20m²		
ÁREA IRRIGADA SETOR 2172	99,75m²		

NÚMERO DA ART/RT:

CONTEÚDO

IRRIGAÇÃO-PLANO DE COBERTURA E TUBULAÇÕES
DOS STORES 19/12, 10/22, 10/22, 10/22 E 19/22, LEGENDAS,
EXPLICAÇÕES E DETALHES DE EXECUÇÃO

DESENHO:

EMERSON JULIUS

DATA:

MARÇO/2026

COORDENADOR:

REVISÃO:

EMERSON JULIUS

ESCALA:

INDICADA

PRANCHA Nº

05/07