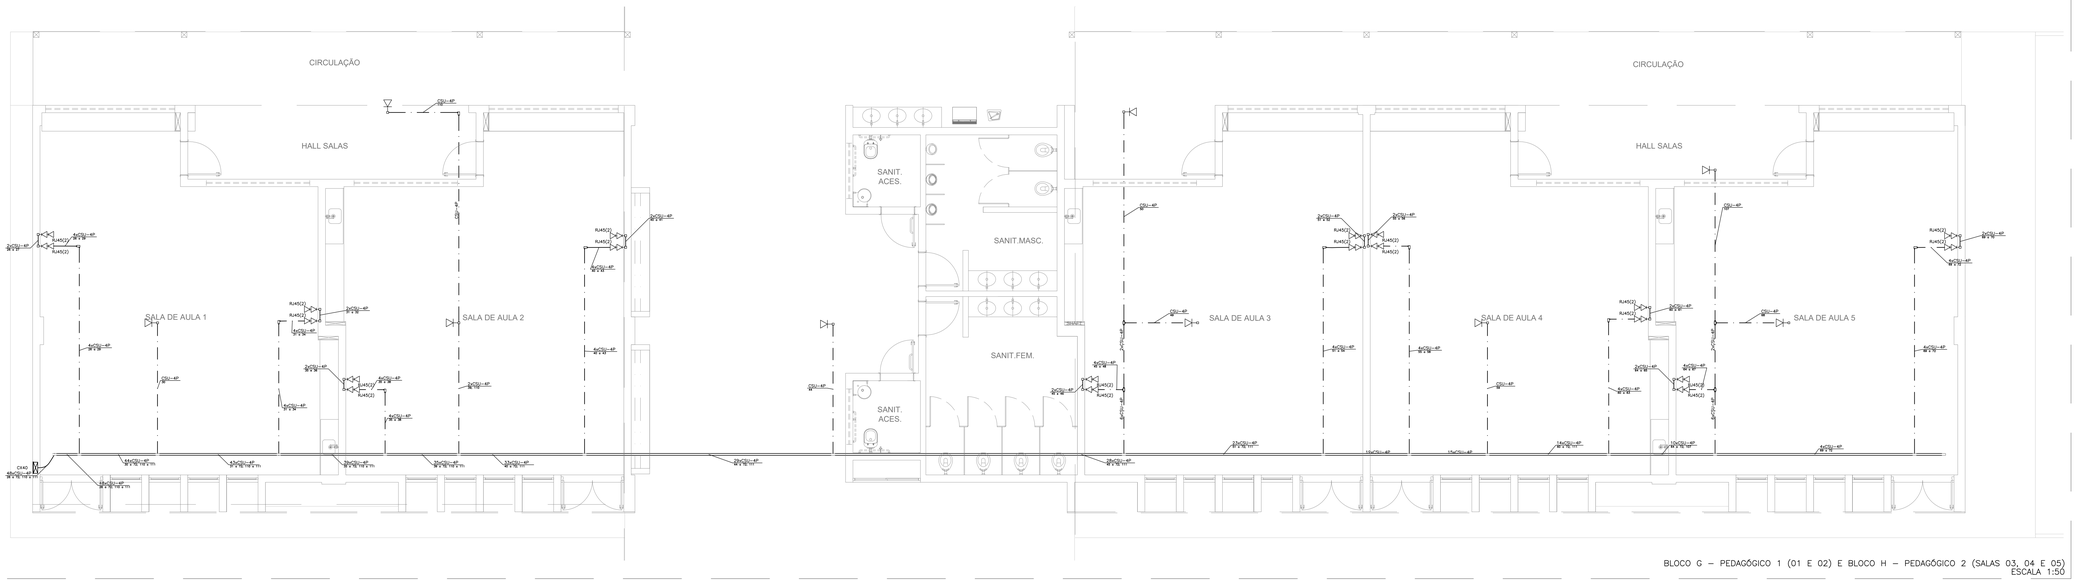

BLOCO G – PEDAGÓGICO 1 (01 E 02) E BLOCO H – PEDAGÓGICO 2 (SALAS 03, 04 E 05)
ESCALA 1:50

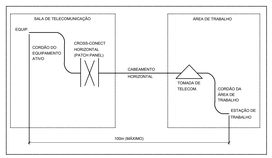

DIAGRAMA DE COMPRIMENTOS MÁXIMOS DO SISTEMA DE CABEAMENTO ESTRUTURADO
SEM ESCALA

PAR 1 CORES		PAR 2 CORES	
1 BRANCO/VERDE	2 VERDE	3 BRANCO/LARANJA	6 LARANJA
PAR 3 CORES		PAR 4 CORES	
4 AZUL	5 BRANCO/AZUL	7 BRANCO/MARROM	8 MARROM

DIAGRAMA DE CRIMPAGEM - PADRÃO DE CONECTORIZAÇÃO EIA-TIA 568A
SEM ESCALA

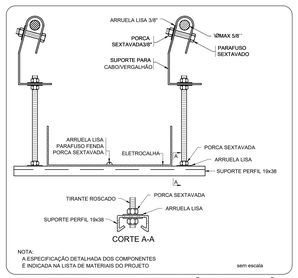

ELETROCALHA - SUPORTE PERFIL 19x38 - FIXAÇÃO CABO/VERGALHÃO

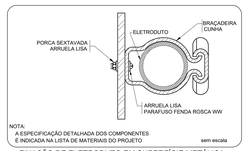

FIXAÇÃO DE ELETRODUTO EM SUPERFÍCIE METÁLICA

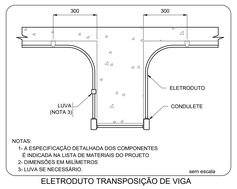

ELETRODUTO TRANSPOSIÇÃO DE VIGA

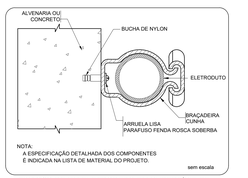

FIXAÇÃO DE UM ELETRODUTO EM SUPERFÍCIE DE ALVENARIA OU CONCRETO

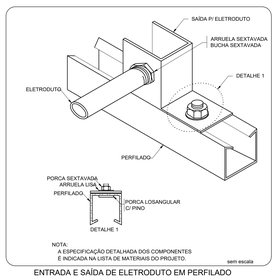

ENTRADA E SAÍDA DE ELETRODUTO EM PERFILADO

CROQUI DE REFERÊNCIA

LEGENDA

	ELETROCALHA DE AÇO GALVANIZADO SEM SEPTO, LISA COM TAMPA POR MEIO DE PRESSÃO. INSTALAÇÃO SOBRE O FORRO OU APARENTE, DIMENSÕES QUANDO NÃO INDICADO. 50x50mm.
	ELETRODUTO DE PVC FLEXÍVEL INSTALADA EMBUTIDO NO LAJE/PISO. QUANDO NÃO INDICADO #3/4".
	ELETRODUTO DE PVC FLEXÍVEL INSTALADA EMBUTIDO LAJE/TETO OU EM ALVENARIA. QUANDO NÃO INDICADO #3/4".
	ELETRODUTO DE PVC APARENTE OU NO ENTREFORRO, RESISTENCIA A COMPRESSÃO > 750N (PESADO), CONFORME ABNT NBR 15465-2008. QUANDO NÃO INDICADO #3/4"
	TUBULAÇÃO EM ELETRODUTO DE AÇO GALVANIZADO ELETROLITICO INSTALADO APARENTE OU NO ENTREFORRO. QUANDO NÃO INDICADO #3/4"
	CAIXA DE PASSAGEM EM PVC RIGIDO APARENTE OU SOBRE O FORRO, QUANDO NÃO INDICADO SERÁ 6x6".
	CAIXA DE PASSAGEM 2X4" EM PVC RIGIDO EMBUTIDA EM ALVENARIA DE EMBUTIR
	CAIXA DE PASSAGEM 4X4" EM PVC RIGIDO EMBUTIDA EM ALVENARIA DE EMBUTIR
RC	RACK ABERTO 19" 44U PARA INSTALAÇÃO DOS EQUIPAMENTOS ATIVOS E PASSIVOS DA REDE DE CABEAMENTO ESTRUTURADO (RACK CENTRAL).
ZD	RACK ABERTO 19" 24U PARA INSTALAÇÃO DOS EQUIPAMENTOS ATIVOS E PASSIVOS DA REDE DE CABEAMENTO ESTRUTURADO (RACK PARCIAL).
	PONTO PARA TOMADA SIMPLES RJ-45 (TELEFONE) EM CAIXA 4x2" EMBUTIDA EM ALVENARIA. QUANDO NÃO INDICADO, SERÁ INSTALADA A 30cm DO PISO ACABADO
	PONTO PARA TOMADA SIMPLES RJ-45 (TELEFONE) EM CAIXA 4x2" EMBUTIDA EM ALVENARIA. QUANDO NÃO INDICADO, SERÁ INSTALADA A 30cm DO PISO ACABADO
	PONTO PARA TOMADA DUPLA RJ-45 EM CAIXA 4x4" EMBUTIDA EM ALVENARIA. QUANDO NÃO INDICADO, SERÁ INSTALADA A 30cm DO PISO ACABADO
AP	PREVISÃO DE TOMADA SIMPLES RJ-45 EM CAIXA 4x2" INSTALADA NO TETO PARA ACESS POINT (ROTEADOR WIRELESS). QUANDO NÃO INDICADO, SERÁ INSTALADA A 240cm DO PISO ACABADO.
	CAIXA DE PASSAGEM EM AÇO GALVANIZADO COM TAMPA CEGA INSTALADA SOBRE O FORRO OU APARENTE, DIMENSÕES QUANDO NÃO INDICADA SERÁ 4x4".
	CONDULETES (TAILIT) EM ALUMINIO FUNDIDO. INSTALAÇÃO APARENTE. DIMETRO QUANDO NÃO COTADO SERÁ #3/4".
QD	QUADRO DE DISTRIBUIÇÃO GERAL DE TELEFONIA (QG) DE EMBUTIR. QUANDO NÃO INDICADO, SERÁ INSTALADO A 140cm (QSO) DO PISO ACABADO E FABRICADAS EM CHAPA DE AÇO COM FUNDO DE MADEIRA.
CX 40	CAIXA DE PASSAGEM TIPO R (TELECOMUNICAÇÕES) EM ALVENARIA COM TAMPA DE FERRO (ENTRADA DE TELEFONIA).
	INDICAÇÃO DE SUBIDA DE INFRAESTRUTURA
	INDICAÇÃO DE DESCIDA DE INFRAESTRUTURA

NOTAS

1. PARA EXECUÇÃO DESTE PROJETO DEVE SER SEGUIDO OS PROCEDIMENTOS, DEFINIÇÕES E ESPECIFICAÇÕES DO MEMORIAL DESCRITIVO.
2. DEVE SER VERIFICADO NO LOCAL DE EXECUÇÃO TODAS AS MEDIDAS E INTERFERÊNCIAS, DEVENDO SER INFORMADO AO CONTRATANTE QUALQUER DISCREPÂNCIA OU NECESSIDADE DE ALTERAÇÃO.
3. É DE RESPONSABILIDADE DO EXECUTOR VERIFICAR E INFORMAR AO CONTRATANTE QUALQUER PROBLEMA QUE INTERFIRA NA EXECUÇÃO DESTE PROJETO.
4. DEVERÁ SER REALIZADA VERIFICAÇÃO "IN–LOCO", DE TODOS OS ENCAMINHAMENTOS DAS INSTALAÇÕES E DOS ESPAÇOS DESTINADOS AOS EQUIPAMENTOS ANTES DE SER INICIADA A EXECUÇÃO.
5. TODAS AS INSTALAÇÕES FORAM ESTUDADAS (QUE NÃO NORMAS) DA ABNT, CONCESSIONÁRIAS LOCAIS, ÓRGÃOS REGULADORES E FISCALIZADORES.
6. TODO CABEAMENTO DEVERÁ SER IDENTIFICADO NAS DUAS PONTAS POR MEIO DE ANILHAS.
7. TODOS AS CURVATURAS DE ELETRODUTOS DEVERÃO SER REALIZADAS UTILIZANDO CURVA TIPO LONGA, E NÃO MAIS QUE DUAS ENTRE CAIXAS DE PASSAGEM.
8. OS ELETRODUTOS, ELETROCALHAS E ELETRODUTOS FLEXIVEIS METALICOS, DEVERÃO TER CONTINUIDADE (INTERLIGANDO–SE CASO SEJAM INTERROMPIDOS POR TRECHOS NÃO METALICOS) E SEREM ATERRADOS EM UMA OU AMBAS AS EXTREMIDADES EM PADRÕES CONFORMIDADE COM A 5419–5419 E ANSI/TIA/EIA–607.
9. TODOS OS CABOS DEVERÃO SER ORGANIZADOS E AMARRADOS COM VELCRO DENTRO DAS ELETROCALHAS E DUTOS.
10. A CONTRATADA SERÁ RESPONSÁVEL PELA SELEÇÃO FINAL DOS EQUIPAMENTOS, INFRA–ESTRUTURAS E MATERIAIS A SEREM UTILIZADOS NA OBRA, CONFORME OS CRITÉRIOS DESTE PROJETO E CADERNO DE ESPECIFICAÇÕES.
11. TODO TIPO DE EMENDA DEVERÁ SER EXECUTADA COM CONECTORES MULTIPLOS PARA CONDUTORES ELETRICOS (RS/ SINDAL) E CONECTORES PARA CONDUTORES DE TELEFONIA, ONDE NECESSÁRIAS, DEVERÁ SER DEIXADA FOLGA MINIMA DE 30cm. NÃO SERÃO ACEITAS EMENDAS DENTRO DE ELETRODUTOS.
12. OS ELETRODUTOS, ELETROCALHAS E ELETRODUTOS FLEXIVEIS METALICOS, DEVERÃO TER CONTINUIDADE (INTERLIGANDO–SE CASO SEJAM INTERROMPIDOS POR TRECHOS NÃO METALICOS) E SEREM ATERRADOS EM UMA OU AMBAS AS EXTREMIDADES EM PADRÕES CONFORMIDADE COM A NBR–5419 E ANSI/TIA/EIA–607.
13. TODOS OS CABOS QUE SERÃO UTILIZADOS NA INFRA–ESTRUTURA DE REDES, DEVERÃO SER CERTIFICADOS CONFORME OS PRÉ–ESTABELECIDOS PELO FABRICANTE.
14. TODOS OS TESTES DE CERTIFICAÇÃO NO CABEAMENTO DE ESTRUTURADO, DEVERÃO SER DEVIDAMENTE DOCUMENTADOS E ENTREGUES AO CONTRATANTE.
15. É RECOMENDADO QUE OS PRODUTOS DE CABEAMENTO ESTRUTURADO SEJAM DO MESMO FABRICANTE, E ESTES SEJAM INSTALADOS POR PROFISSIONAL CERTIFICADO, DE FORMA A SE OBTER GARANTIA ESTENDIDA DA SOLUÇÃO ADOTADA.
16. A TAXA MÁXIMA DE OCUPAÇÃO PARA CALHAS NÃO DEVERÁ ULTRAPASSAR A 40% DE SUA ÁREA UTIL E O AGRUPAMENTO DE CABOS NÃO PODERÁ EXCEDER AO INDICADO NO PROJETO E PARA O QUAL FORAM CALCULADOS, COM OS RESPECTIVOS FATORES DE REDUÇÃO DE CAPACIDADE.
17. NÃO FAZ PARTE DESTE ESCOPO OS PROJETOS DE REDE ATIVA (SWITCHES, ROTEADORES, SERVIDORES E ETC.)
18. TODOS OS MATERIAIS A SEREM EMPREGADOS NA INSTALAÇÃO DEVERÃO OBEDECER AS SEGUINTES NORMAS E SUAS ATUALIZAÇÕES:

18.1. EIA/TIA–568, 568 STANDARD – COMERCIAL BUILDIN TELECOMMUNICATIONS WIRING STANDARD;
18.2. ANSI/TIA/EIA 606 A – ADMINISTRATION STANDARD FOR THE TELECOMMUNICATIONS INFRASTRUCTURE OF COMMERCIAL BUILDINGS;
18.3. ANSI/TIA/EIA 607 – GROUNDING AND BONDING REQUIREMENTS FOR TELECOMMUNICATIONS IN COMMERCIAL BUILDINGS;
18.4. ISO/IEC 11801 – GENERIC CABLING FOR CUSTOMER PREMISES;
18.5. TIA/EIA–758 72 – CENTRALIZED OPTICAL FIBER CABLING;
18.6. ISO/IEC 11801 – INFORMATION TECHNOLOGY – GENERIC CABLING FOR CUSTOMER PREMISES SPECIFIES;
18.7. NBR 5410/2005 – INSTALAÇÕES ELÉTRICAS DE BAIXA TENSÃO;
18.8. NBR 5419/2005 – PROTEÇÃO DE ESTRUTURAS CONTRA DESCARGAS ATMOSFÉRICAS;
18.9. NBR 13301 – REDES TELEFÔNICAS INTERNAS EM PRÉDIOS – TERMINOLOGIA;
18.10. NBR 13301 – REDES TELEFÔNICAS INTERNAS EM PRÉDIOS – SIMBOLOGIA;
18.11. NBR 13726 – REDES TELEFÔNICAS INTERNAS EM PRÉDIOS – TUBULAÇÃO DE ENTRADA TELEFÔNICA – PROJETO;
18.12. NBR 14565 – REDES TELEFÔNICAS INTERNAS EM PRÉDIOS – PLANTAS/PARTES COMPONENTES DE UM PROJETO DE TUBULAÇÃO TELEFÔNICA;
18.13. NBR 13802 – REDES TELEFÔNICAS EM EDIFICAÇÕES COM ATÉ CINCO PONTOS TELEFÔNICOS – PROJETO;
18.14. ISO 11801 – GENERIC CABLING FOR CUSTOMER PREMISES;
18.15. NBR 15487 – FIBRAS ÓTICAS MULTIMODO;
18.16. NBR 14703 – FIBRAS ÓTICAS MONOMODO;
18.17. NBR 14565 CABEAMENTO DE TELECOMUNICAÇÕES PARA EDIFÍCIOS COMERCIAIS (2007);
18.18. PROCEDIMENTOS DA CODENCESSIONARIA DE TELEFONIA LOCAL PERTINENTES AO ASSUNTO;
18.19. DEMAIS NORMAS PERTINENTES AO SISTEMA PROPOSTO A CONTRATADA SERÁ RESPONSÁVEL PELA COMPROVAÇÃO DAS ESPECIFICAÇÕES TÉCNICAS DOS EQUIPAMENTOS, INFRA–ESTRUTURAS E MATERIAS UTILIZADOS NA OBRA, ATENDENDO AOS REQUISITOS EXISTENTES NO PROJETO E CADERNO DE ESPECIFICAÇÕES.

NOMENCLATURAS

A) IDENTIFICAÇÃO DO RACK
XX Y
- XX: NÚMERO SEQUÊNCIAL DO RACK DE TELECOMUNICAÇÕES DO EIA/ ESPECÍFICA
- Y: (RC) RACK DE TELECOMUNICAÇÕES PRINCIPAL, (ZD) RACK PARCIAL DE DISTRIBUIÇÃO

B) IDENTIFICAÇÃO DO CABEAMENTO DE TELECOMUNICAÇÕES
XXnTCDMP
- XX: QUANTIDADE DE PARES OU FIBRAS
- T: TIPO DE CABO: (U) UTP, (S) STP, (F) FTP, (FO) FIBRA ÓPTICA MM (MULTIMODO)
- C: CABEAMENTO: (S) SECUNDÁRIO, (P) PRIMÁRIO, (I) INTERMEDIÁRIO
- D: QUANTIDADE DE CABOS

NOTAS:
- EXECUTAR ESTE PROJETO JUNTAMENTE COM O PROJETO ESTRUTURAL;
- ANTES DA CONCRETAGEM PREVER PASSAGEM PARA AS TUBULAÇÕES DENTRO DOS LIMITES ESTABELECIDOS PELA NBR 6118:2014;
- PARA POSICIONAMENTO DAS LUMINÁRIAS OBSERVAR LOCAÇÃO NA PLANTA DE FORRO;
- OS ELETRODUTOS QUE SEGUEM ATÉ O QUADRADO DE ALIMENTAÇÃO GERAL DEVERÃO SER EM PVC RÍGIDO ROSCÁVEL;
- OS ELETRODUTOS APARENTES (TIPO) DEVERÃO SER DE AÇO GALVANIZADO;
- ALTERAÇÕES NESTE PROJETO SOMENTE COM AUTORIZAÇÃO EXPRESSA DO FNDE.

REFERÊNCIAS:
- MEMORIAL DESCRITIVO E ESPECIFICAÇÕES TÉCNICAS;
- PLANILHA DE QUANTITATIVOS.

Nº	DATA	DESCRIÇÃO

CONTROLE DE REVISÕES

FNDE Fundo Nacional do Desenvolvimento da Educação

MINISTÉRIO DA **EDUCAÇÃO**

PROJETO PADRÃO - FNDE

PROPRIETÁRIO :

ENDEREÇO:

MUNICÍPIO - UF:

PROPRIETÁRIO

RESP. TÉCNICO CREA

AUTOR DO PROJETO: Plínio Teixeira do Nascimento Júnior CREA 13.300-D/DF

DLFO	CREA
	RA:

OBSERVAÇÕES:

ESCOLA 13 SALAS DE AULA - MODELO TÉRREO

PROJETO DE INSTALAÇÕES

COORDENAÇÃO			
CGEST - Coordenação Geral de Infraestrutura Educacional	RAMAIS - CABEAMENTO ESTRUTURADO BLOCO_G_PEDAGÓGICO1_E_BLOCO_H_PEDAGÓGICO2		ECE
FORMATO (137x84mt)	REVISÃO R.00	ESCALA 1:50	PRANCHA 04/05
		DATA EMISSÃO JAN/2022	